


Corte lateral

Espessura média sem revestimento: 22,8cm
 Peso médio: 36,00 kg/m²
 Escala 1:5


Legenda

- ① Placa cimentícia ProFort 10mm
- ② Lona plástica
- ③ Chapa OSB 18,3mm com encaixe macho-fêmea
- ④ Banda acústica
- ⑤ Parafuso de fixação do OSB
- ⑥ Parafuso ProFort PA 32 Rusper
- ⑦ Perfil Light Steel Frame 200 mm, espaçado a cada 40 cm
- ⑧ Guia Light Steel Frame 202 mm
- ⑨ Manta indicada pelo fabricante do piso laminado
- ⑩ Piso laminado
- ⑪ Massa ProFort
- ⑫ Fita de junta de 10 cm
- ⑬ Tela de fibra de vidro de 100 cm

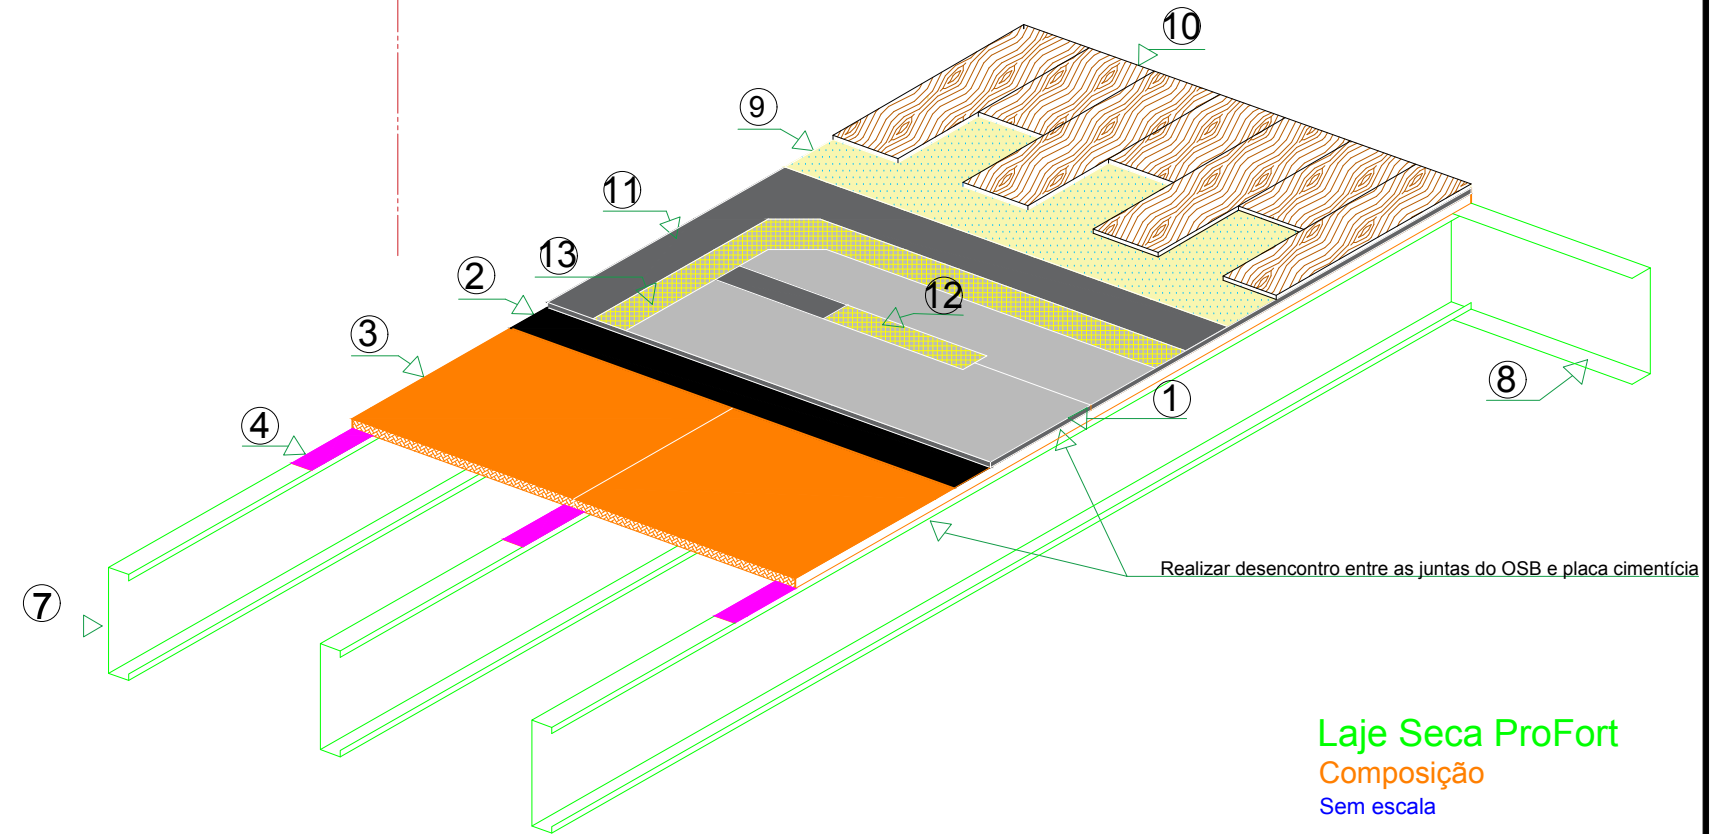

Laje Seca ProFort
 Composição
 Sem escala

Contraventamento em laje Composição básica Sem escala

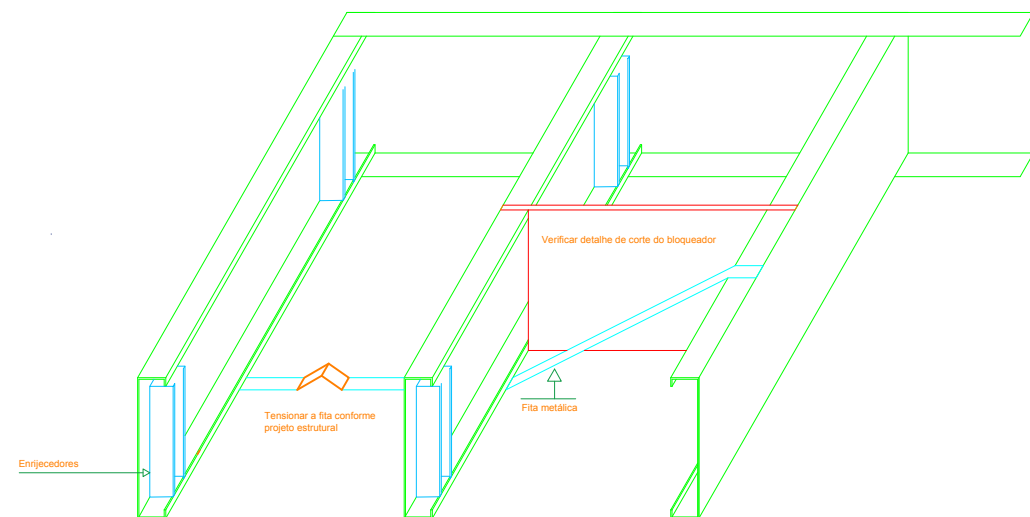

Contraventamento em laje Bloqueadores Sem escala

