


Perspectiva


Laje LSF plataforma

Sem escala

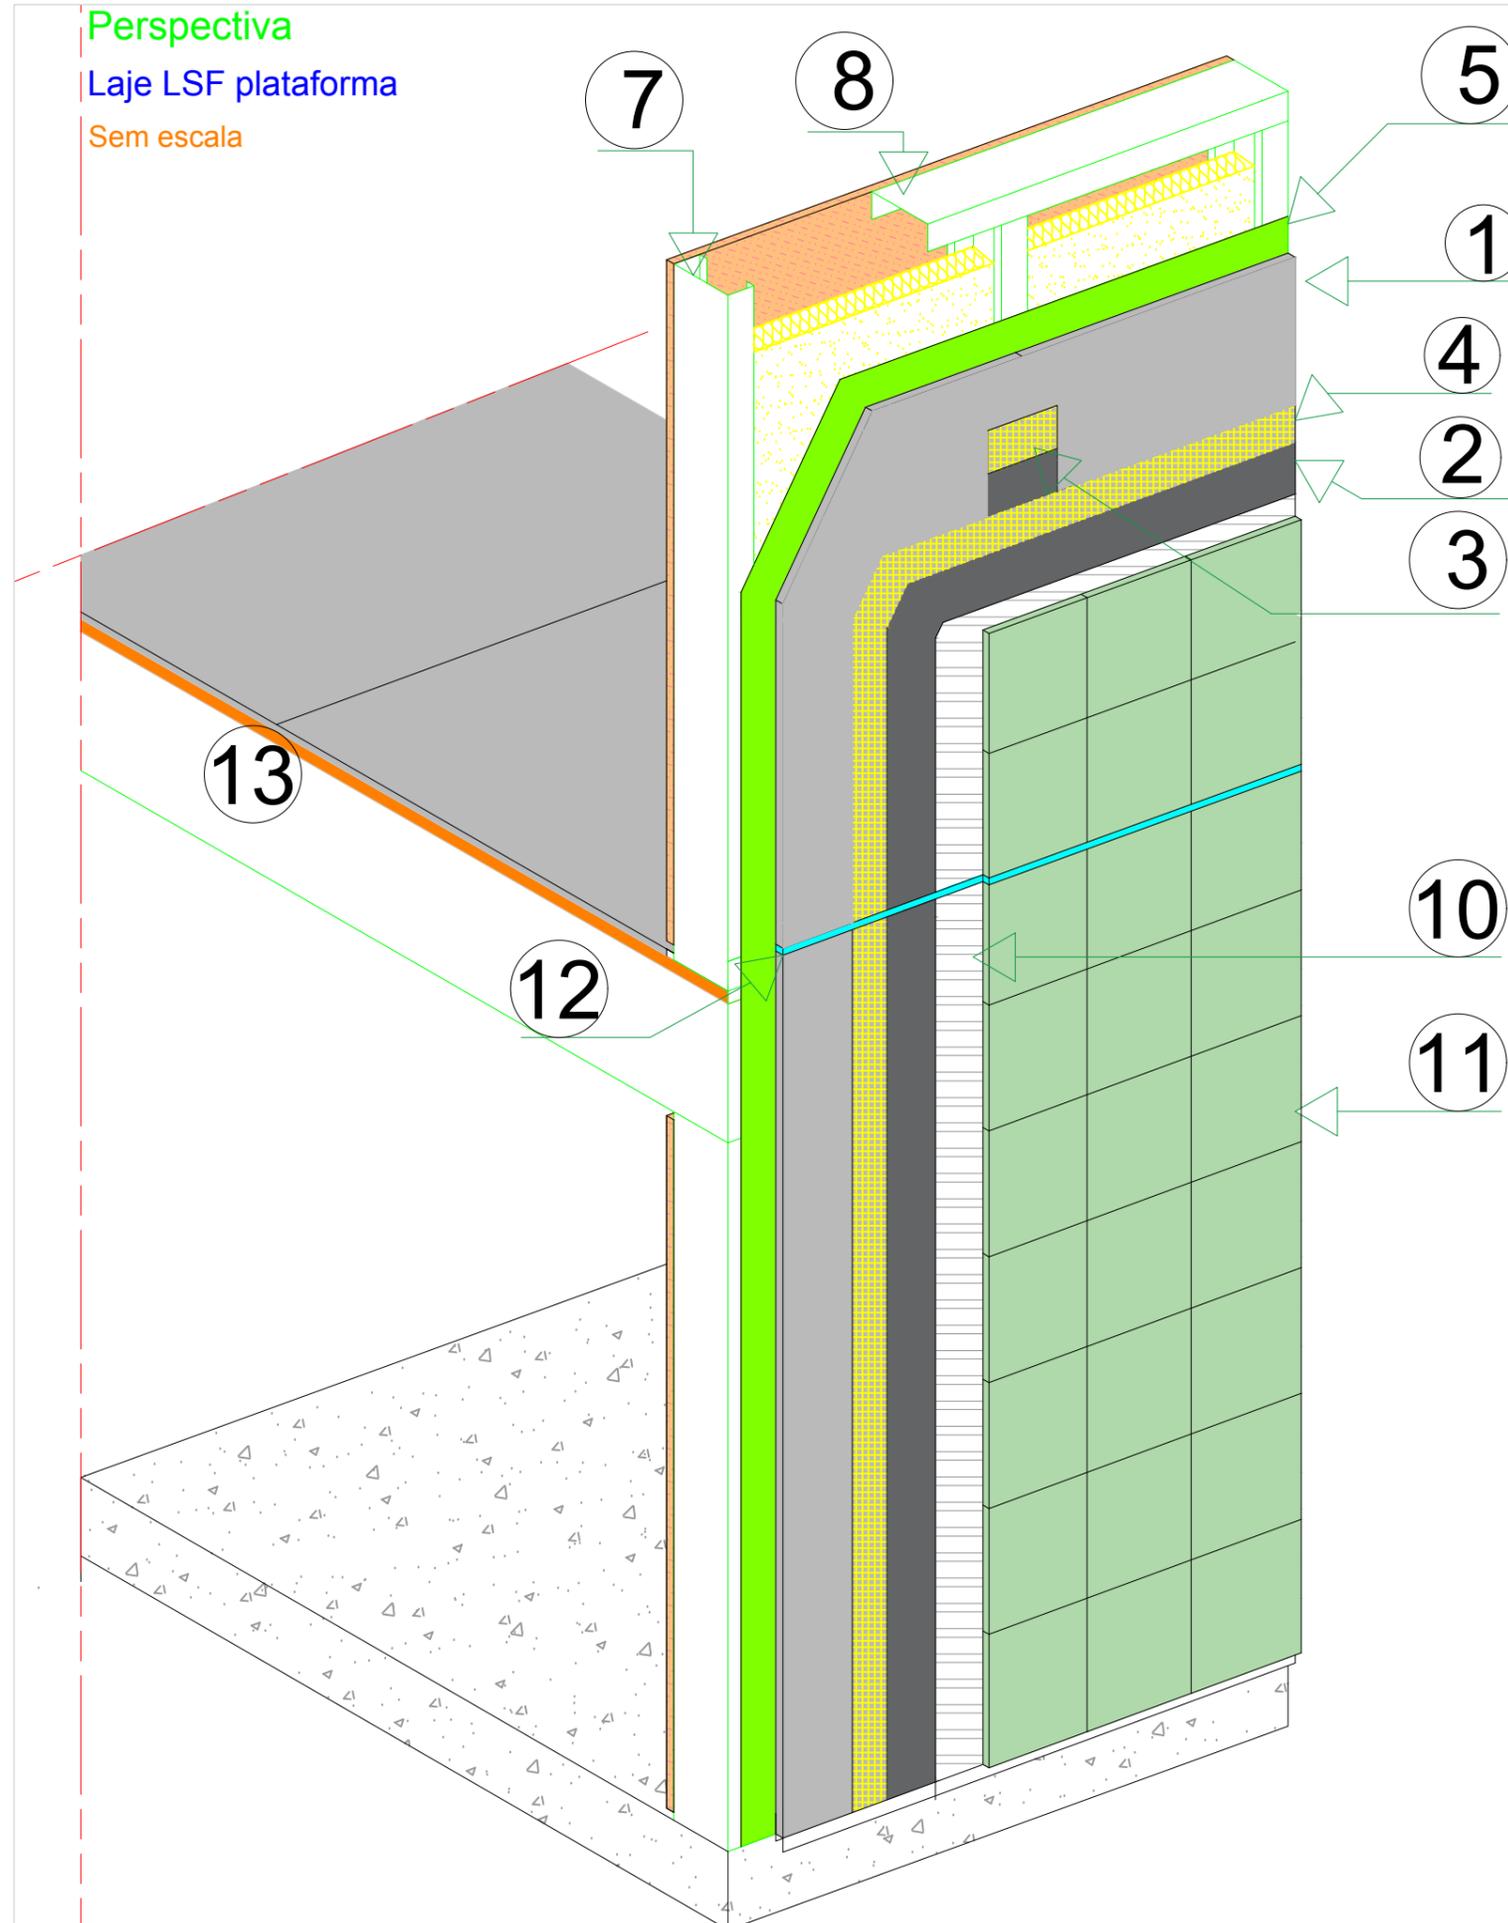

Corte Lateral

Sem escala

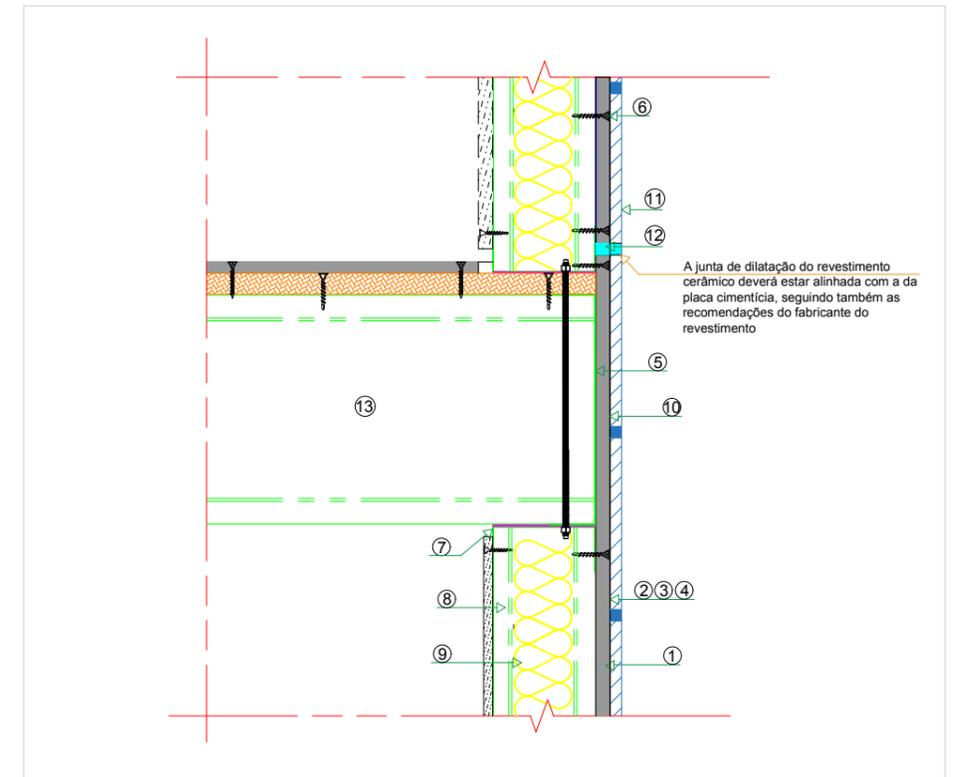

A junta de dilatação do revestimento cerâmico deverá estar alinhada com a da placa cimentícia, seguindo também as recomendações do fabricante do revestimento

Legenda

- ① Placa cimentícia ProFort Next 12.5mm
- ② Massa basecoat ProFort
- ③ Fita Fiberglass ProFort System
- ④ Tela Fiberglass ProFort System
- ⑤ Membrana Hidrófuga ProFort System
- ⑥ Parafuso ProFort PB 32 Rusper
- ⑦ Perfil Light Steel Frame a partir 0.80mm, espaçados a cada 40cm
- ⑧ Guia Light Steel Frame a partir de 0.80mm
- ⑨ Isolamento termo-acústico ( lâ de vidro, pet, rocha, placa de EPS)
- ⑩ Argamassa ACIII Flexível
- ⑪ Revestimento cerâmico
- ⑫ Junta de dilatação de 1 cm preenchida com selante PU 36/40
- ⑬ Laje Seca ProFort



PLACLUX INDÚSTRIA DE MATERIAIS DE CONSTRUÇÃO A SECO LTDA

Assunto: Revestimento cerâmico em fachada- laje LSF tipo "plataforma"

Ítem: Perspectiva  
Corte lateral

FOLHA:  
F10

Projeto e Desenho:  
Luan Banruque

Data:  
2020

ESCALA:  
Sem escala

Observação:  
Esta especificação tem função de detalhamento do sistema ProFort, não substituindo o projeto executivo