



Perspectiva
ProFort EIFS em alvenaria

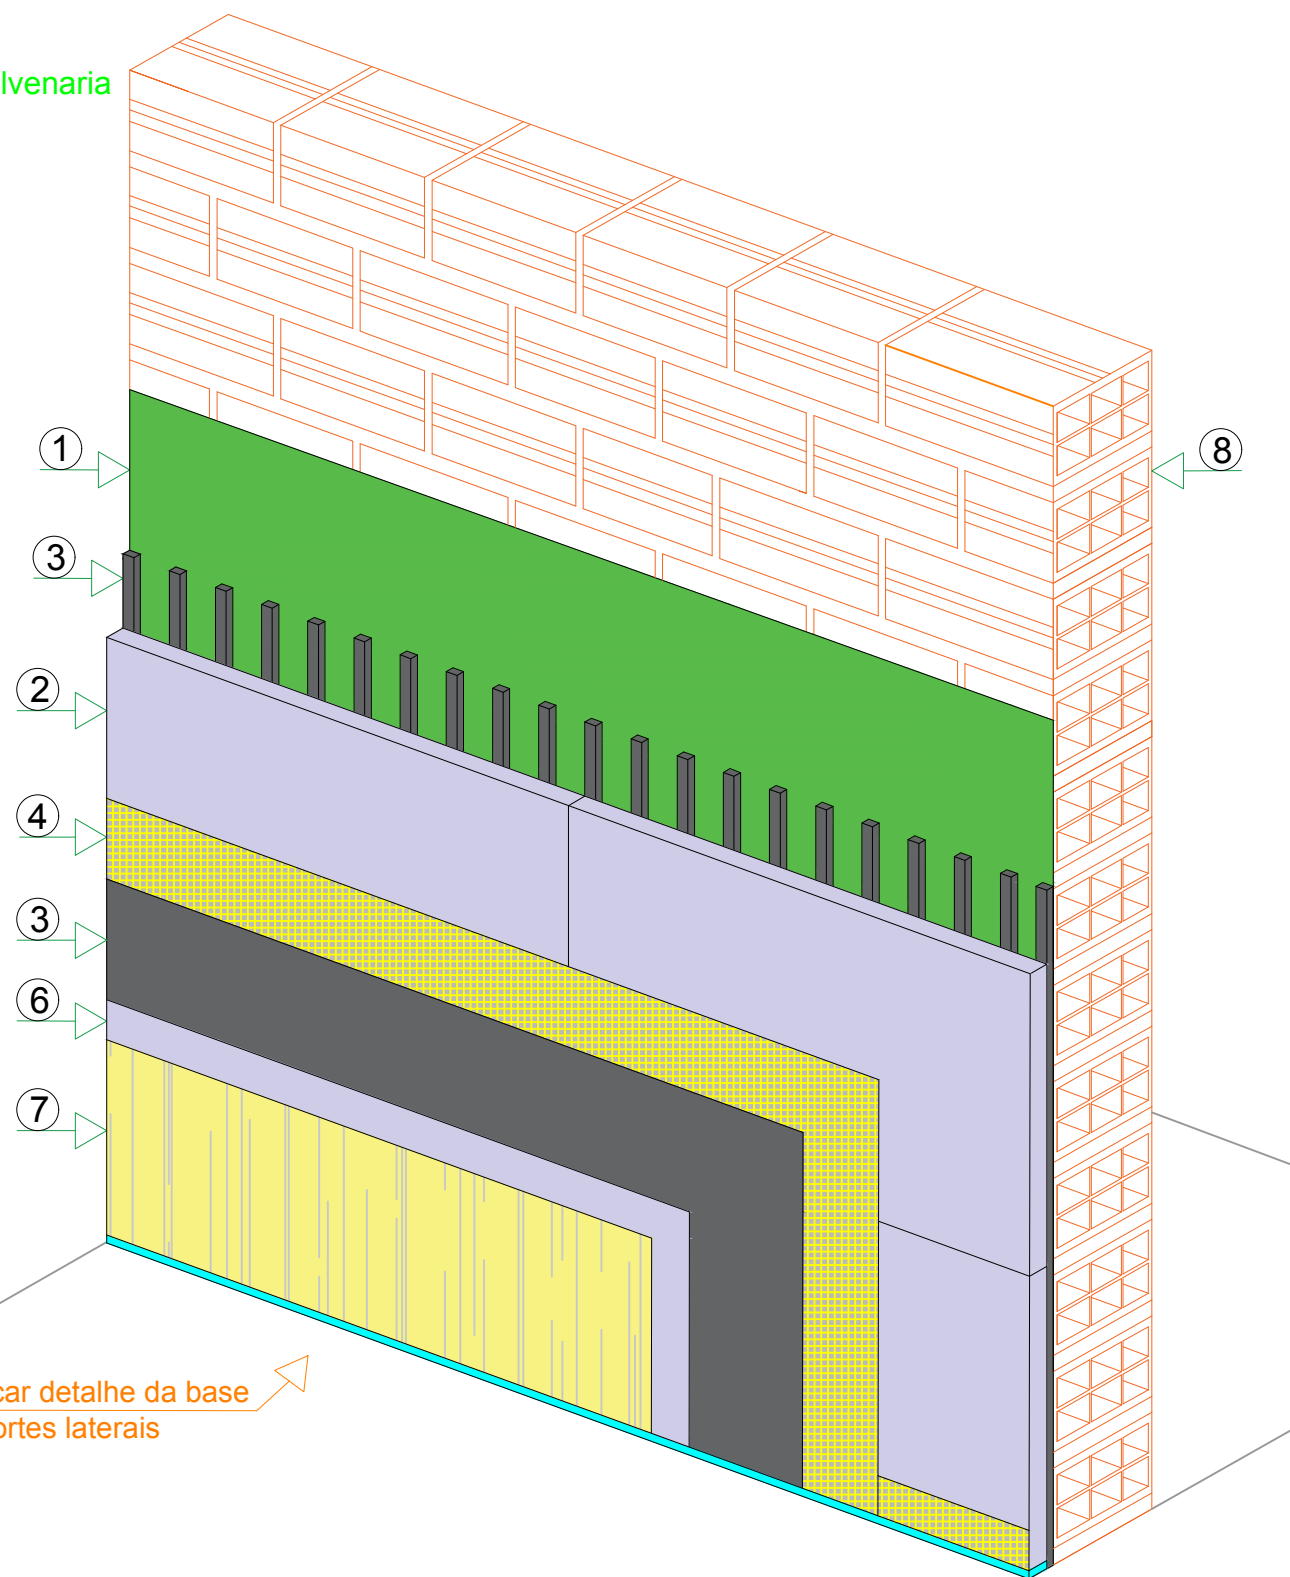


Legenda

- ① Membrana líquida ProFort Aqua
- ② Placa ProFort EPS
- ③ Massa Base Coat ProFort System
- ④ Tela Fiberglass ProFort System- 100 cm
- ⑤ Fita ProFort Fiberglass Corner
- ⑥ Impermeabilizante
- ⑦ Pintura/textura cor clara
- ⑧ Parede alvenaria-bloco cerâmico- com ou sem reboco

Corte lateral
Tipologia 1

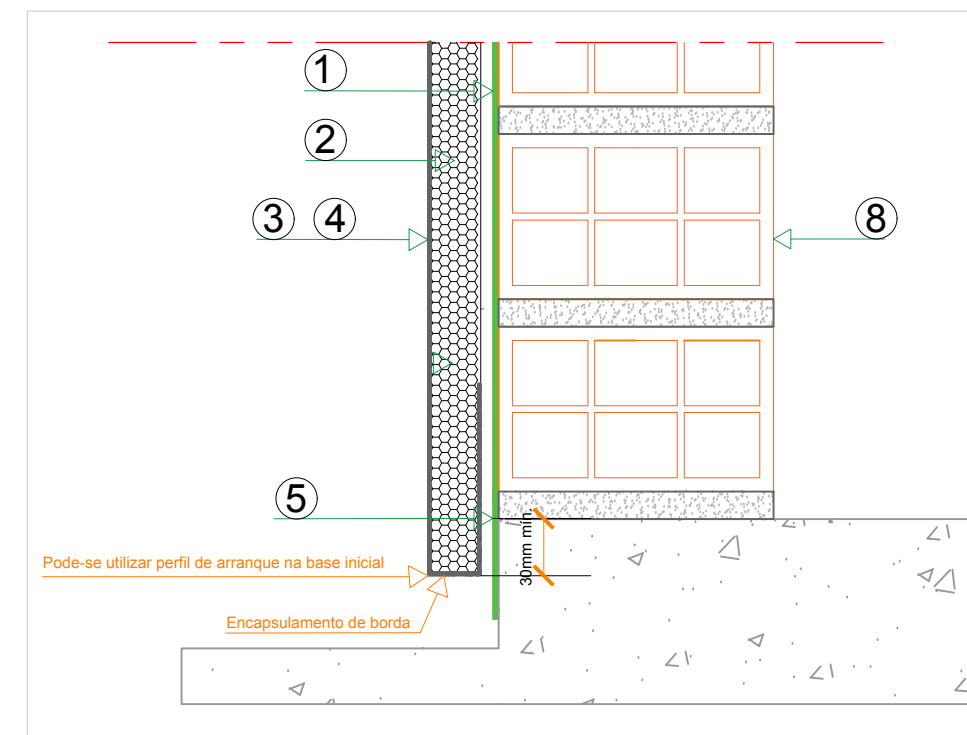

Corte lateral
Tipologia 2

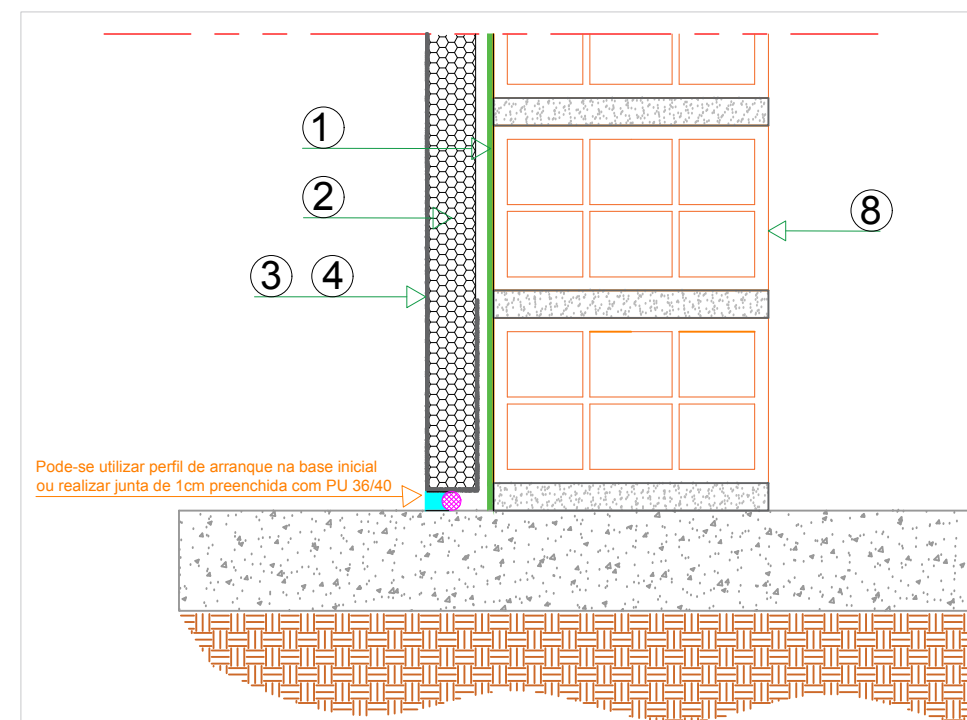

PlacLux Indústria de Materiais de Construção a Seco Ltda

Descrição	ProFort EIFS em alvenaria		
Desenho	Data	Escala	Folha
Luan Banruque	2020	Sem Escala	PE 02

Observação:
Esta especificação tem função de detalhamento do sistema ProFort, não substituindo o projeto executivo